


BYT 3 - 1NP

Č. M.	ÚČEL MÍSTNOSTI	PLOCHA [m ²]
1.01	CHODBA+SCHODIŠTĚ	12,19
1.02	POKŮJ	12,95
1.03	POKŮJ	9,75
1.04	KOUPELNA	5,27
byt 3	CELKOVÁ UŽITNÁ PLOCHA BYTU	89,1
byt 3	PODLAHOVÁ PLOCHA BYTU	94,0

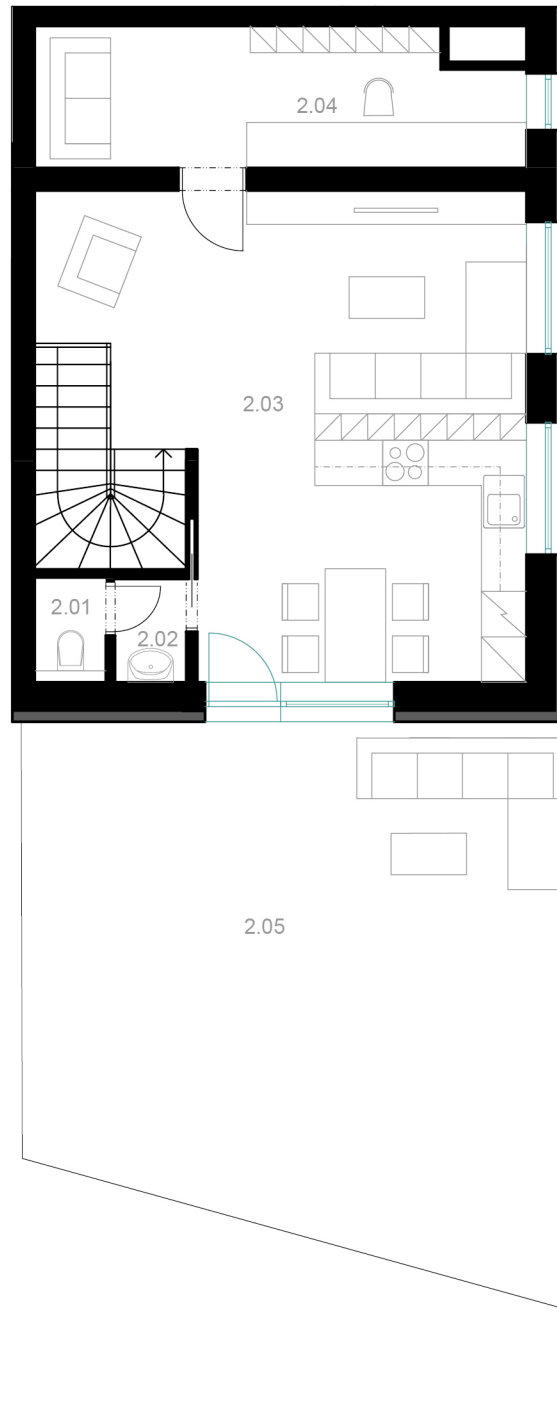

BYT 3 - 2NP


Č. M.	ÚČEL MÍSTNOSTI	PLOCHA [m ²]
2.01	WC	1,23
2.02	PŘEDSÍŇKA WC	1,33
2.03	OBÝVACÍ POKOJ	34,11
2.04	PRACOVNA	11,52
byt 3	CELKOVÁ UŽITNÁ PLOCHA BYTU	89,1
byt 3	PODLAHOVÁ PLOCHA BYTU	94,0
2.05	PŘEDZAHŘÁDKA	125,47

